


Mapa zasadnicza
Skala 1:1000

Województwo: kujawsko-pomorskie
Powiat: aleksandrowski
Jednostka ewidencyjna: KONECK
Identyfikator jednostki: 0401062
Obręb: Chromowola
Numer obrębu: 0002

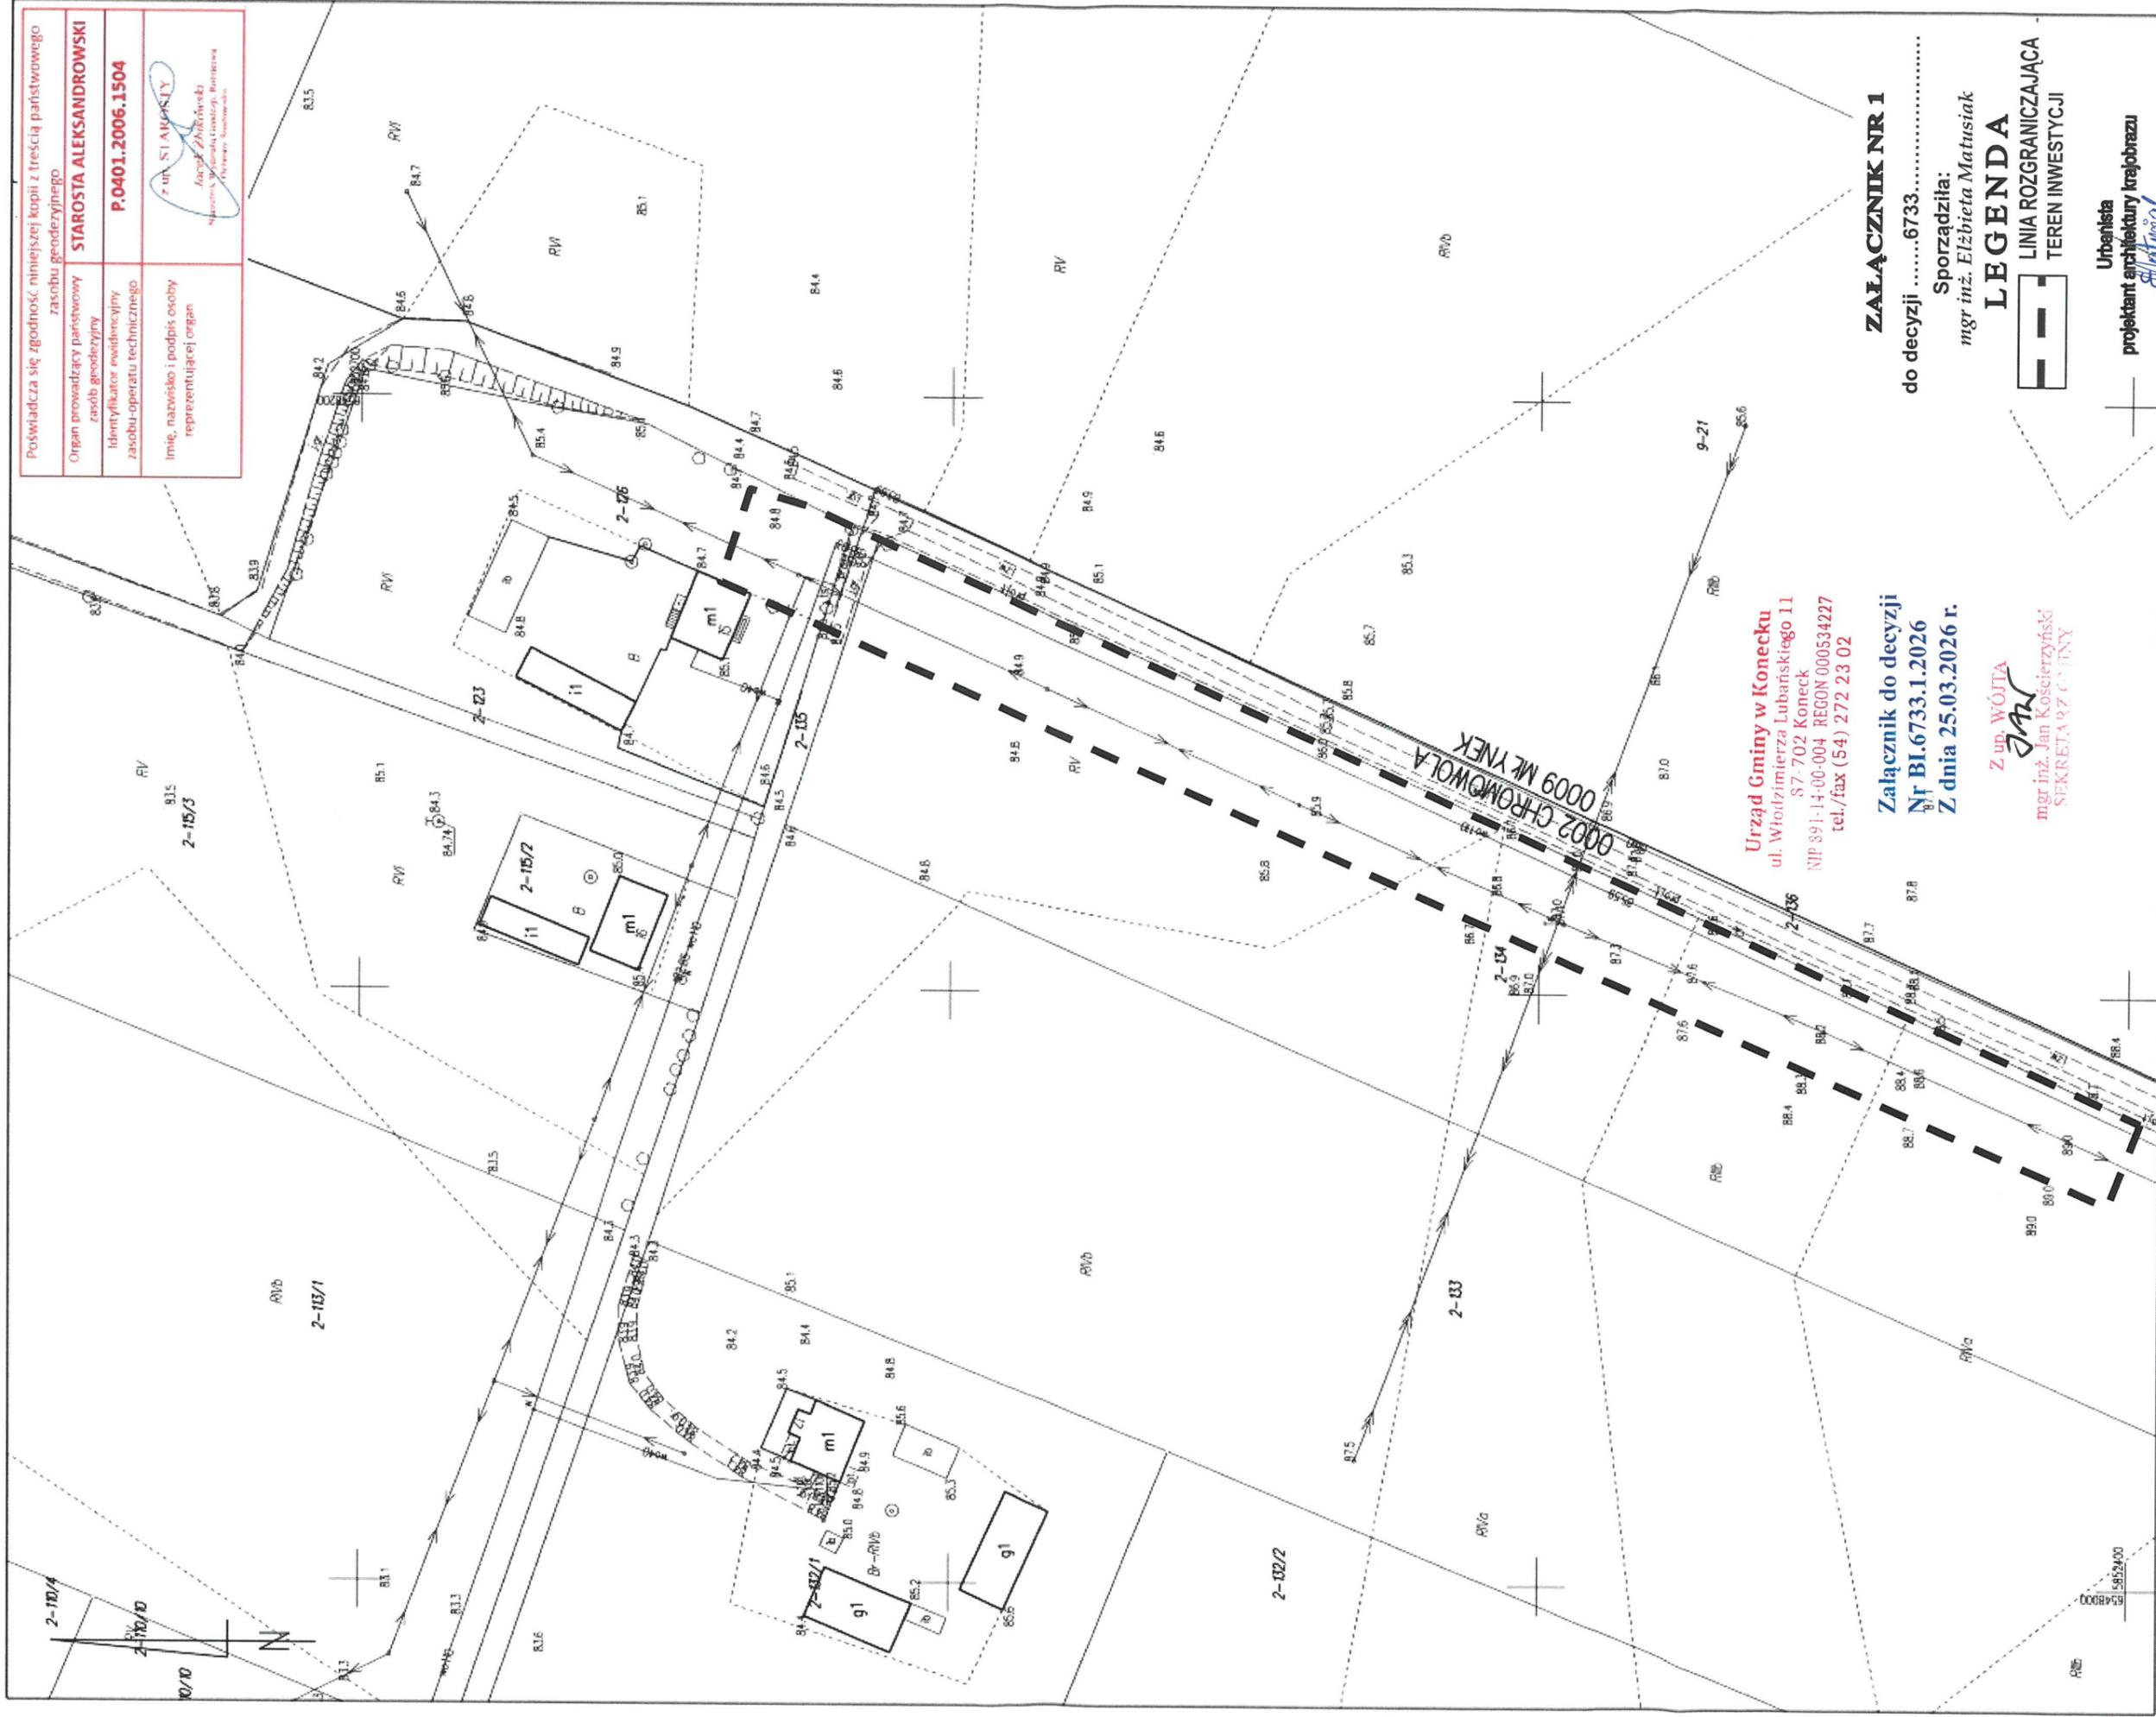

Poświadczam się zgodność niniejszej kopii z treścią państwowego zasobu geodezyjnego	
Organ prowadzący państwowy zasób geodezyjny	STAROSTA ALEKSANDROWSKI
Identyfikator ewidencyjny zasobu-operatora technicznego	P.0401.2006.1504
Z up. S.I. AKASŁY Jacek Żukowski Nadzwyczajny Wiceszef Urzędu, Biuro Urzędowy Aleksandrowa	

Urząd Gminy w Konecku
ul. Włodzimierza Lubańskiego 11
87-702 Koneck
NIP 891-14-00-004 REGON 000534227
tel./fax (54) 272 23 02

Załącznik do decyzji
Nr BI.6733.1.2026
Z dnia 25.03.2026 r.

Z up. WÓJTA
mgr inż. Jan Kosięrzyński
SEKRETA RZĄDNY

ZALĄCZNIK NR 1

do decyzji6733.....

Sporządziła:
mgr inż. Elżbieta Matusiak

LEGENDA

— — — — —
LINIA ROZGRANICZAJĄCA
TEREN INWESTYCJI

Urbanista

projektant architektury krajobrazu

mgr inż. Elżbieta Matusiak